


# Ieejas metāla siltinātas durvis.

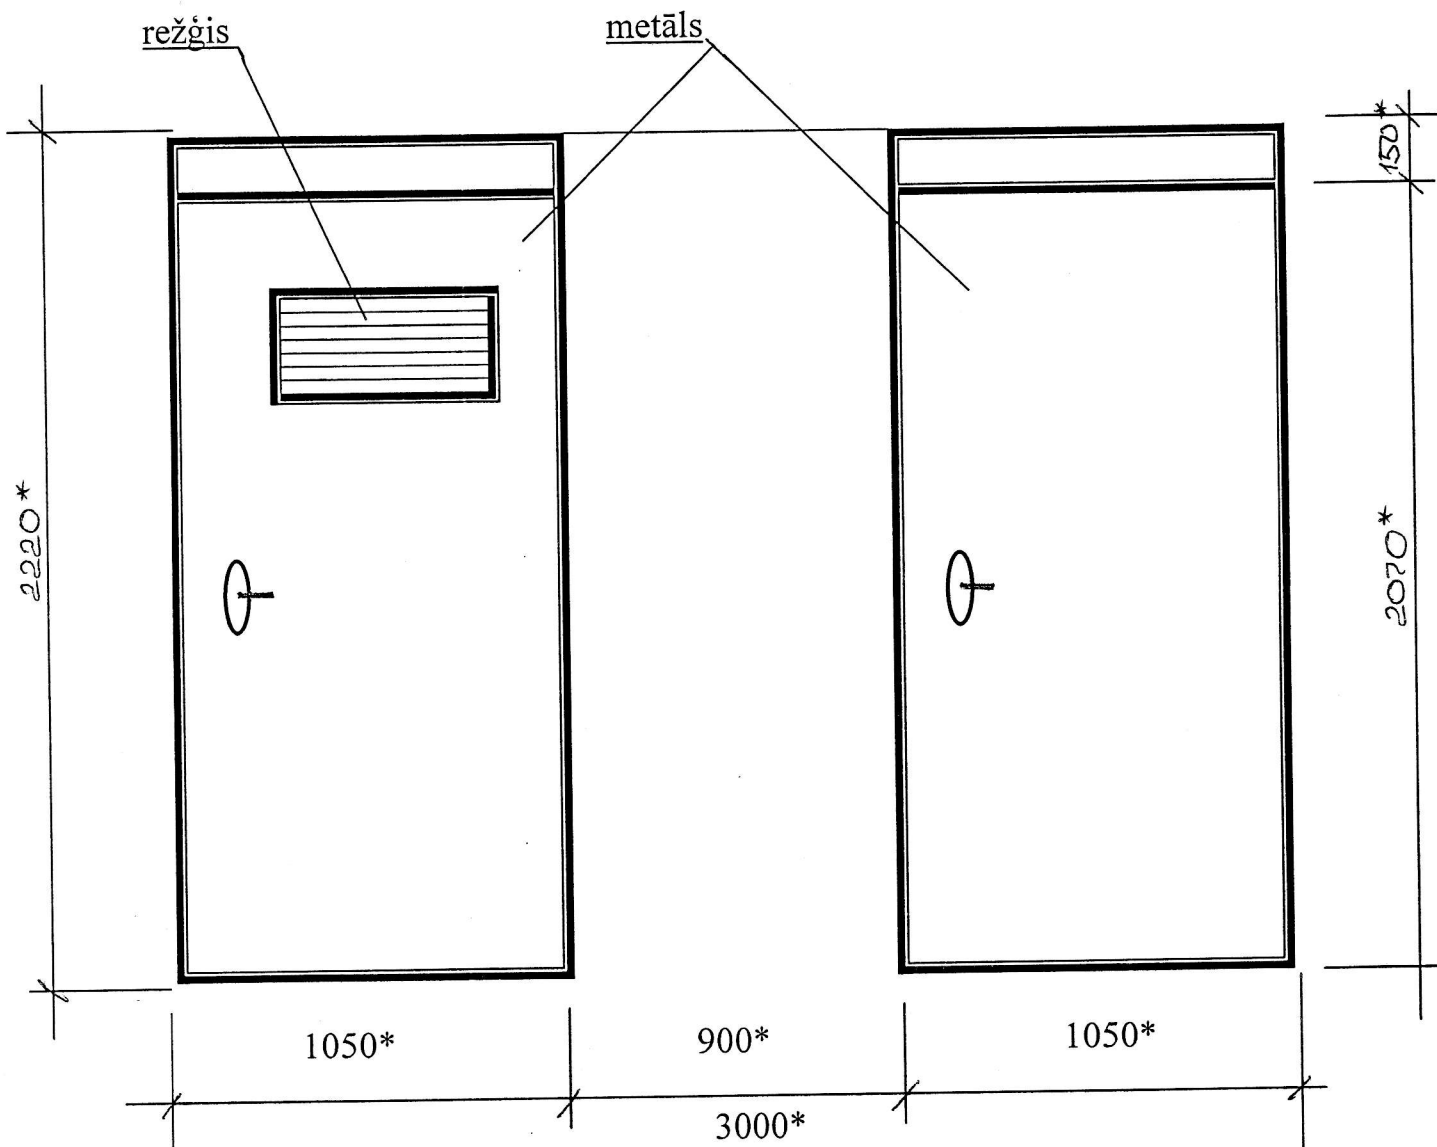

SASKAŅOTS

Daugavpils pilsētas domes  
Pilsētplānošanas un būvniecības departamenta  
galvenā arhitekta

Inga Ancāne

20

SASKAŅOTS  
Daugavpils pilsētas domes mākslinieks  
Juris Pundurs

1. Durvis nokrāsot ar krāsu N 482 („Tikkurila” katalogs)

\* - Izmērus precizēt uz vietas.

Sastādīja:

 N. Roslyak